



# 달서아트센터 청룡홀 평단면도

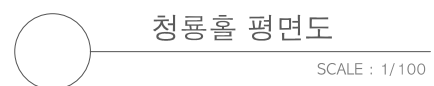

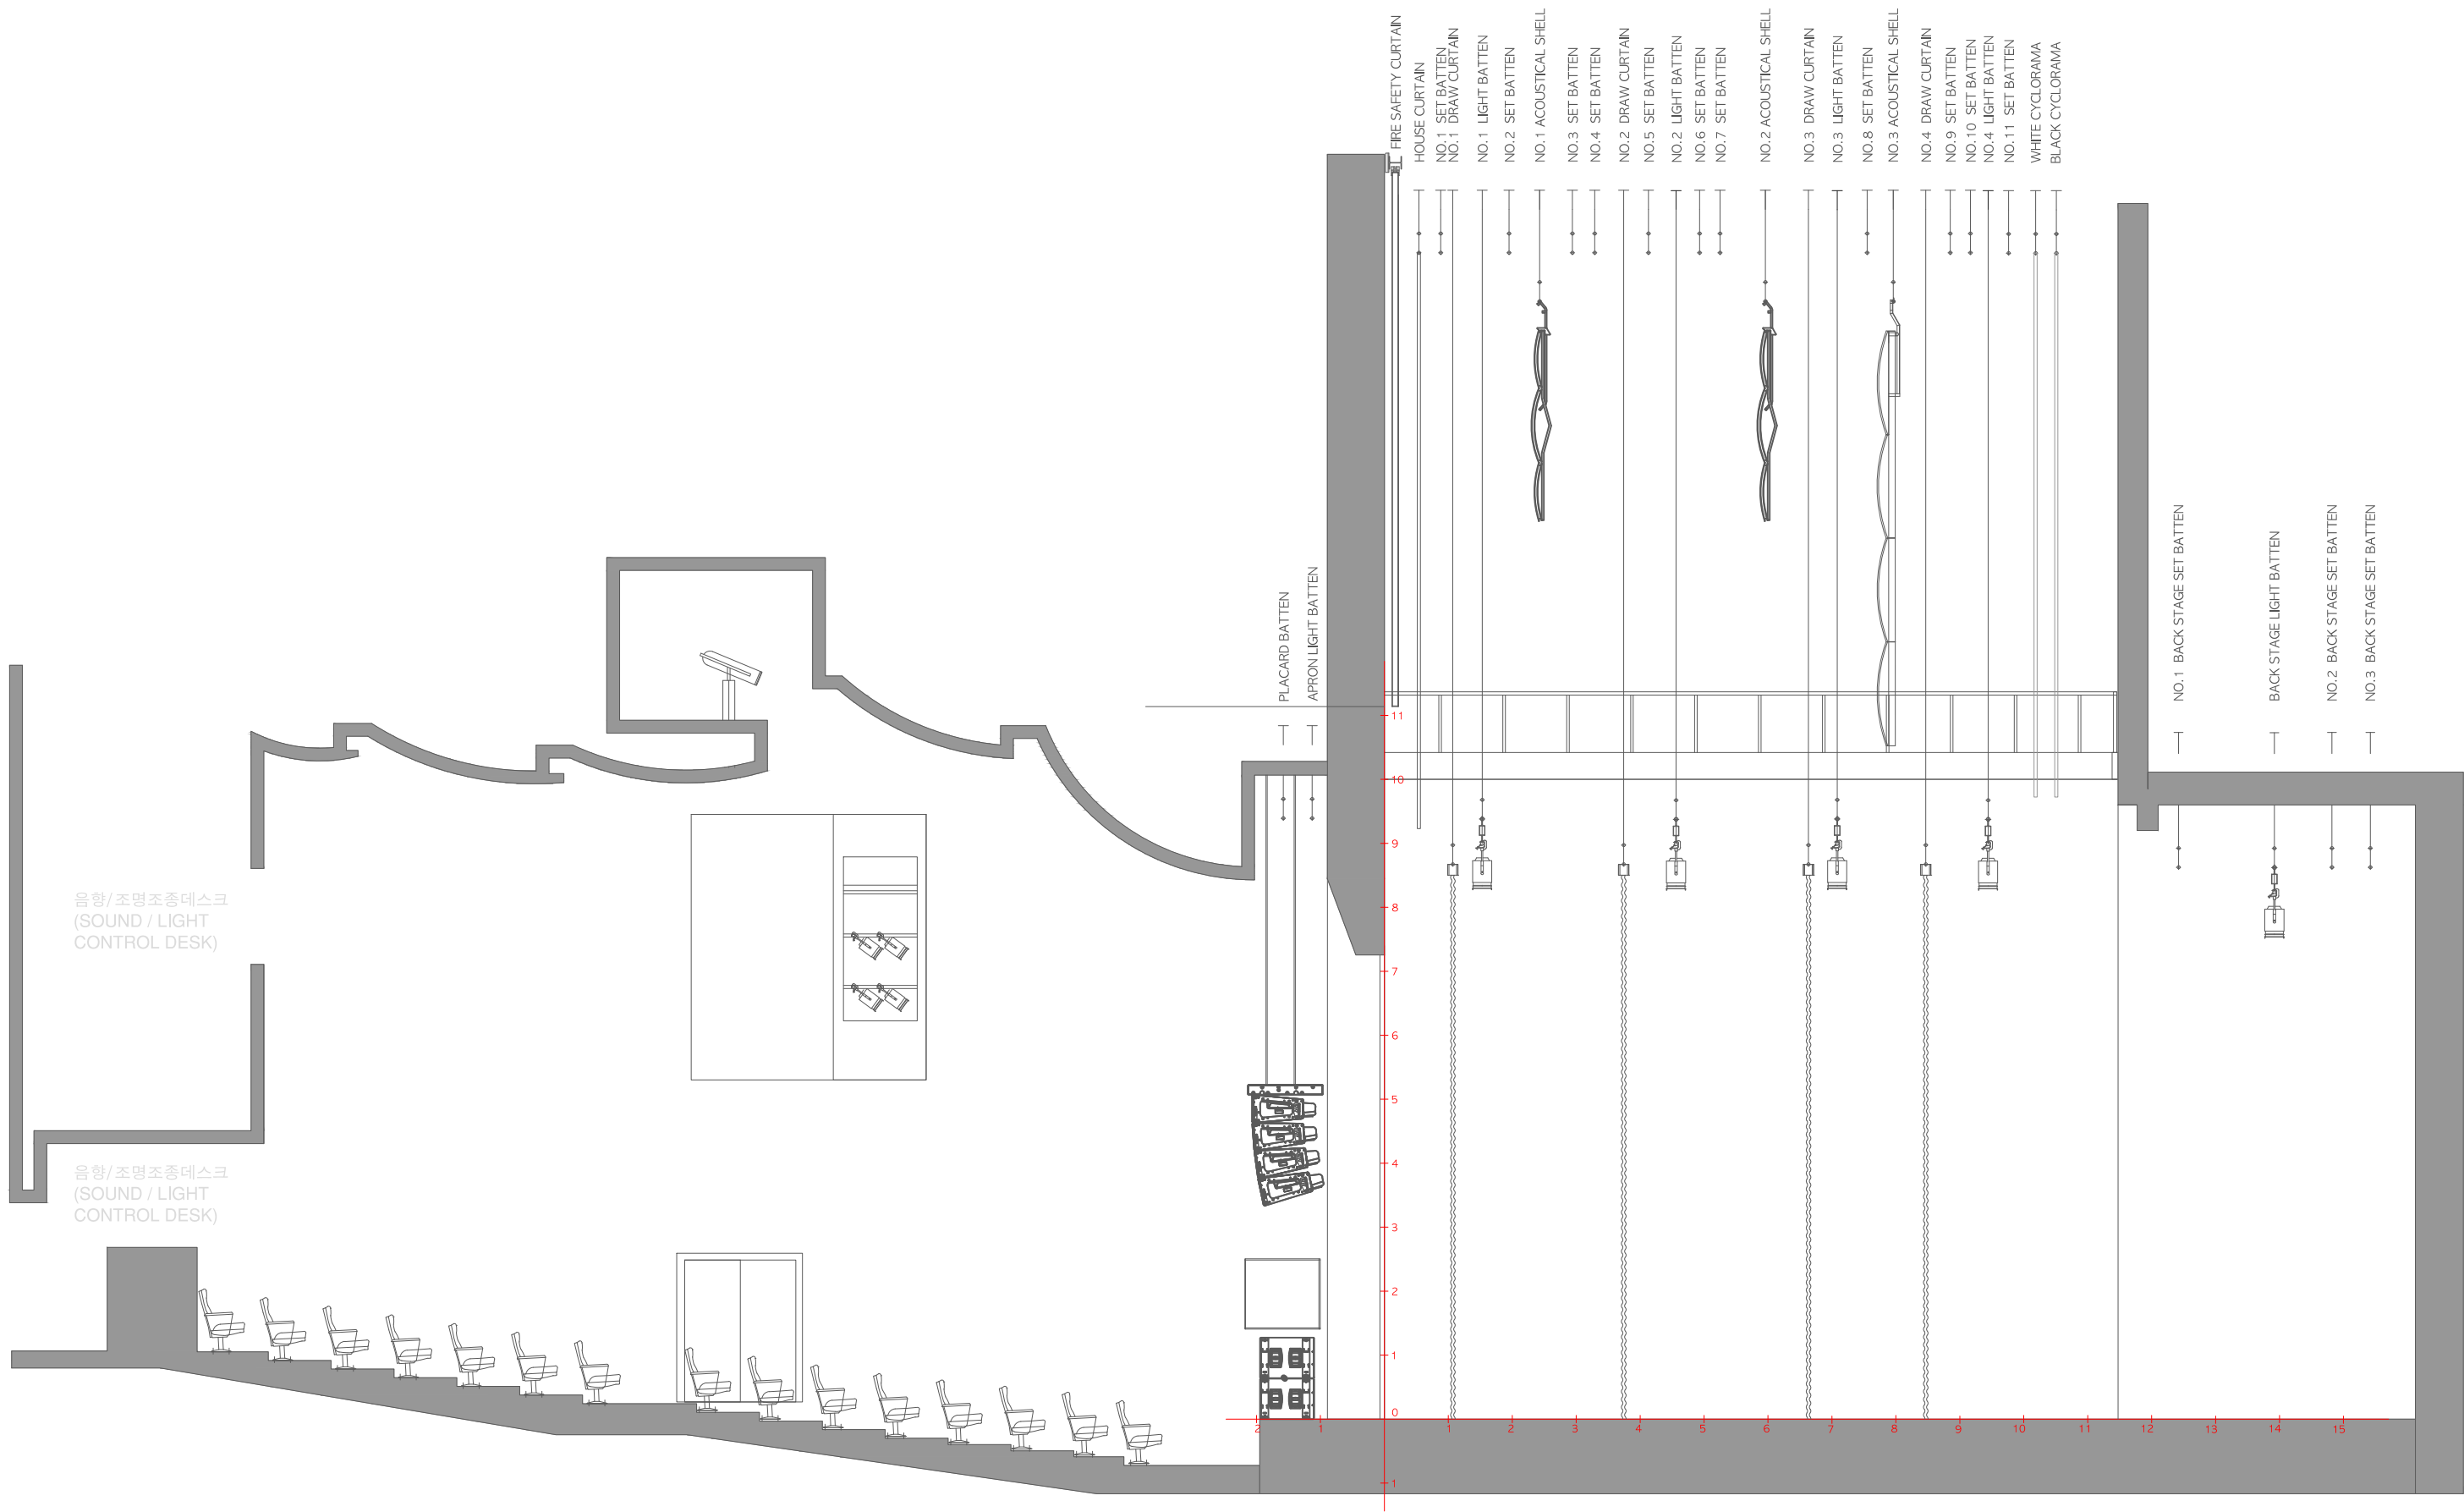

청룡홀 단면도  
SCALE : 1/100